
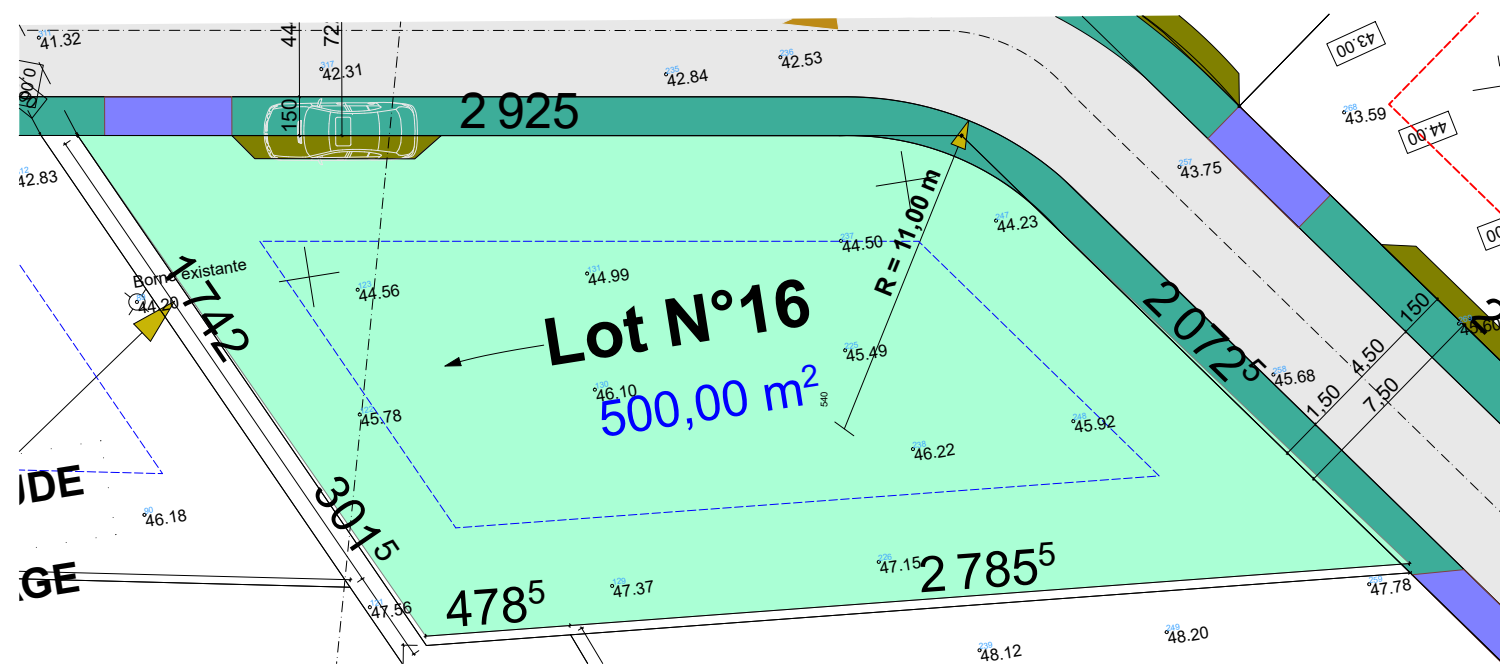


# Lotissement "Les LUCIOLES"

Plan de vente

LOT N°16

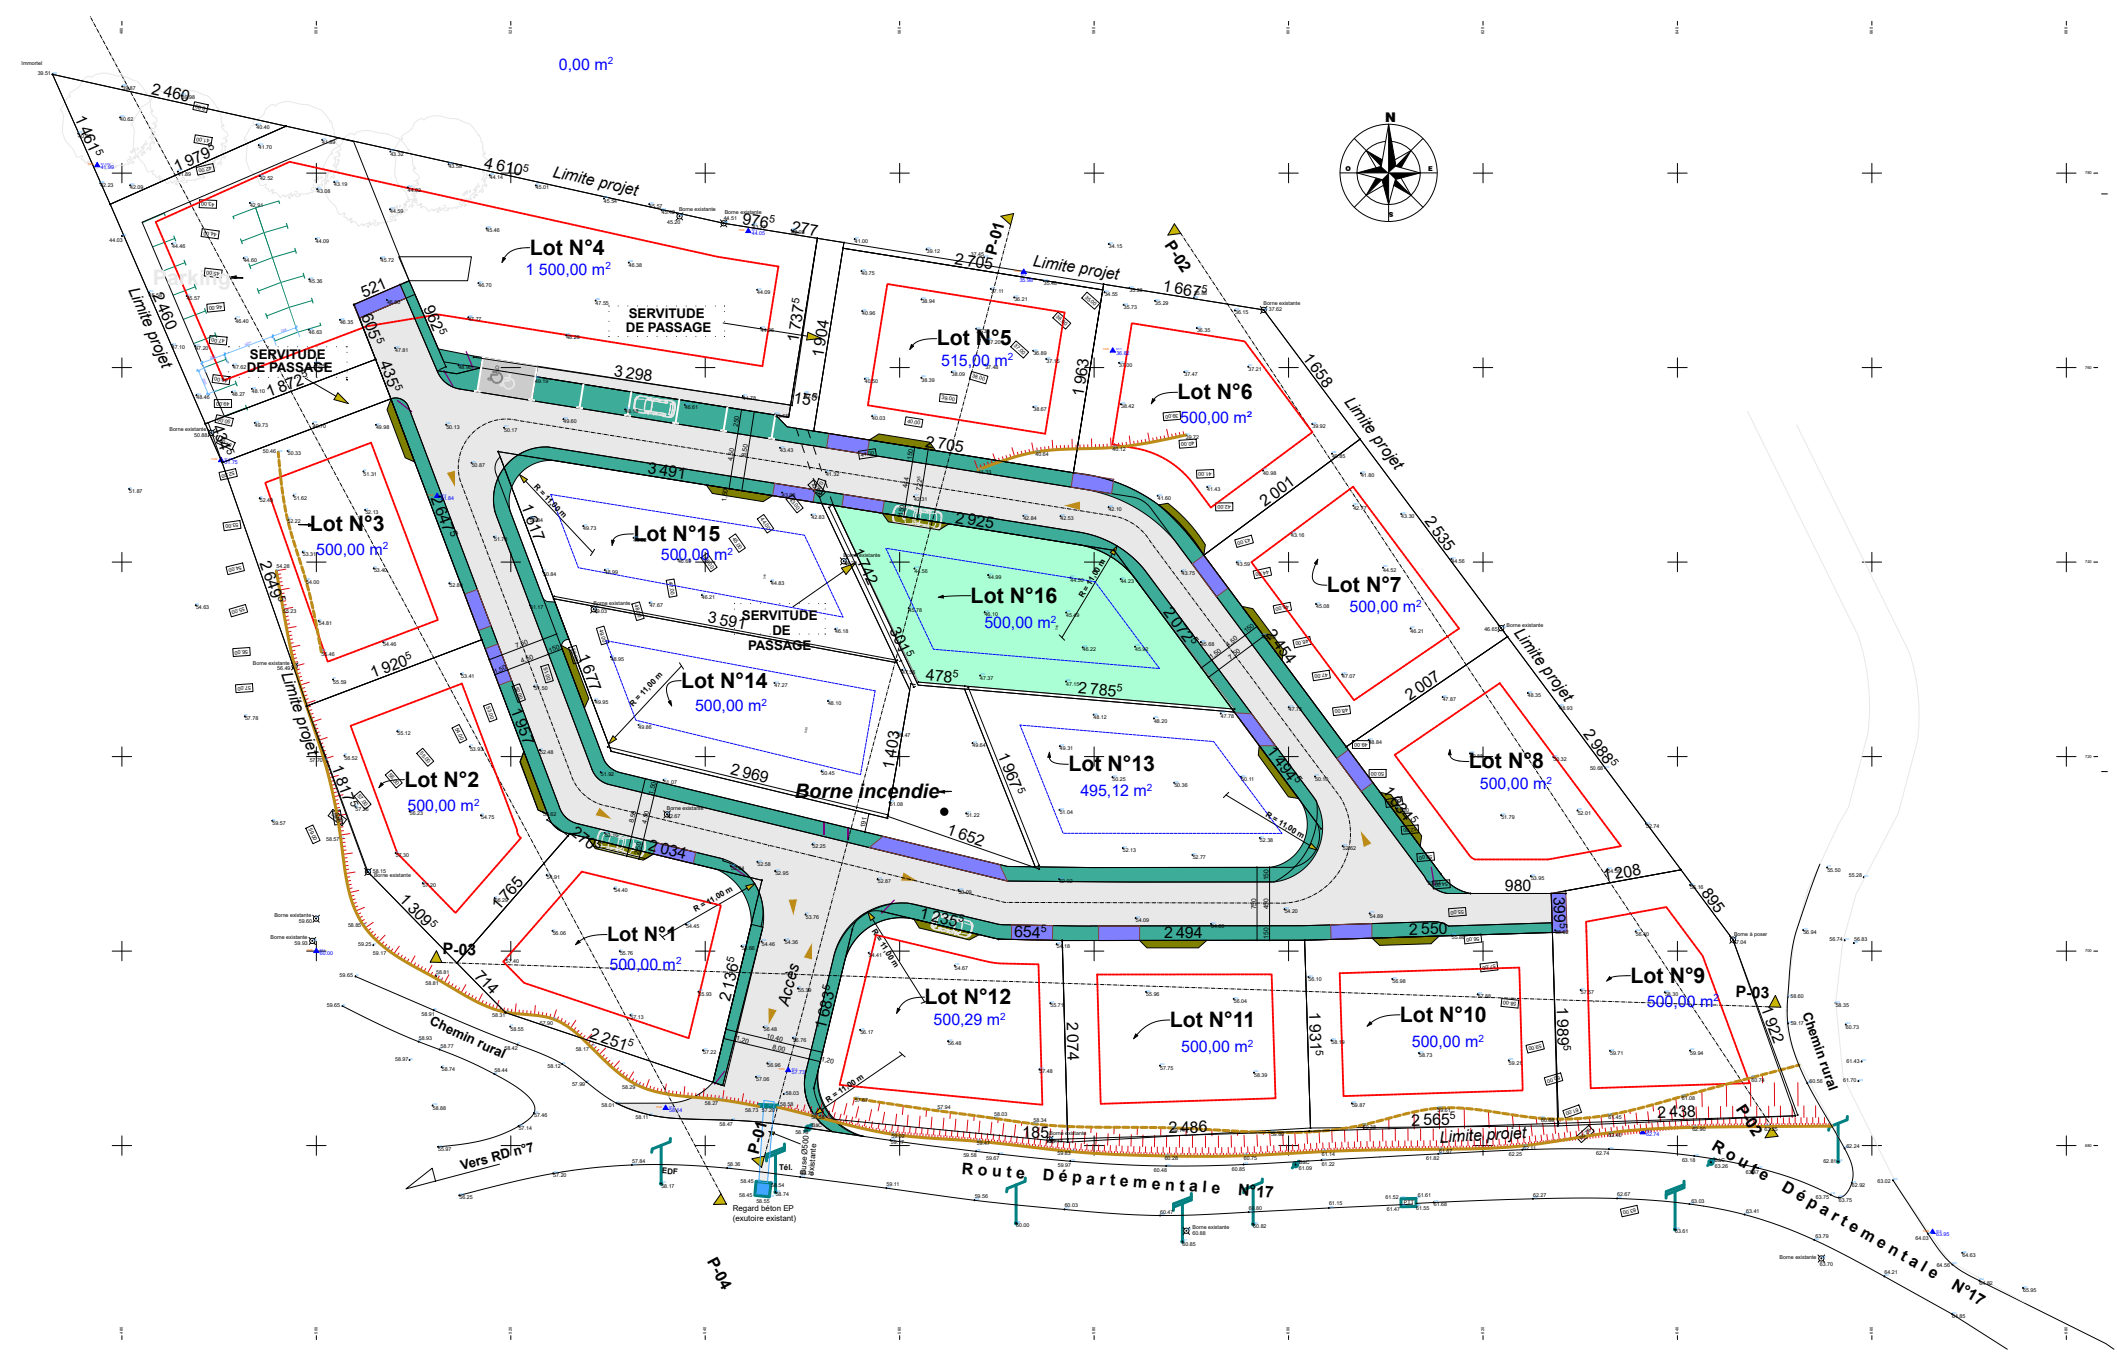

Les éventuelles côtes ou contenances indiquées sont strictement indicatives et non contractuelles

Ouvrage :		Maitre d'ouvrage :			Maitre d'oeuvre :		
Lotissement Les LUCIOLES Morne Honoré, 97211 Rivière Pilote		SCCV ULNARDIN					
N° de plan :	Titre :	Echelle :	Format :	N° de projet :	Technicien - Projeteur :	Date :	Etat du projet :
Plan	Parcellaire LOT 16	1:777,15, 1:250	A3	Ind A	C.M.	le 10-06-24	Projet
C:\Users\midel\Dropbox\Projets\Projet Rudy RODNEY\Projet Parcellaire\le 11-06-24\Projet PARCELLAIRE.pln							